


# 5至21樓

平面圖

## 第I座

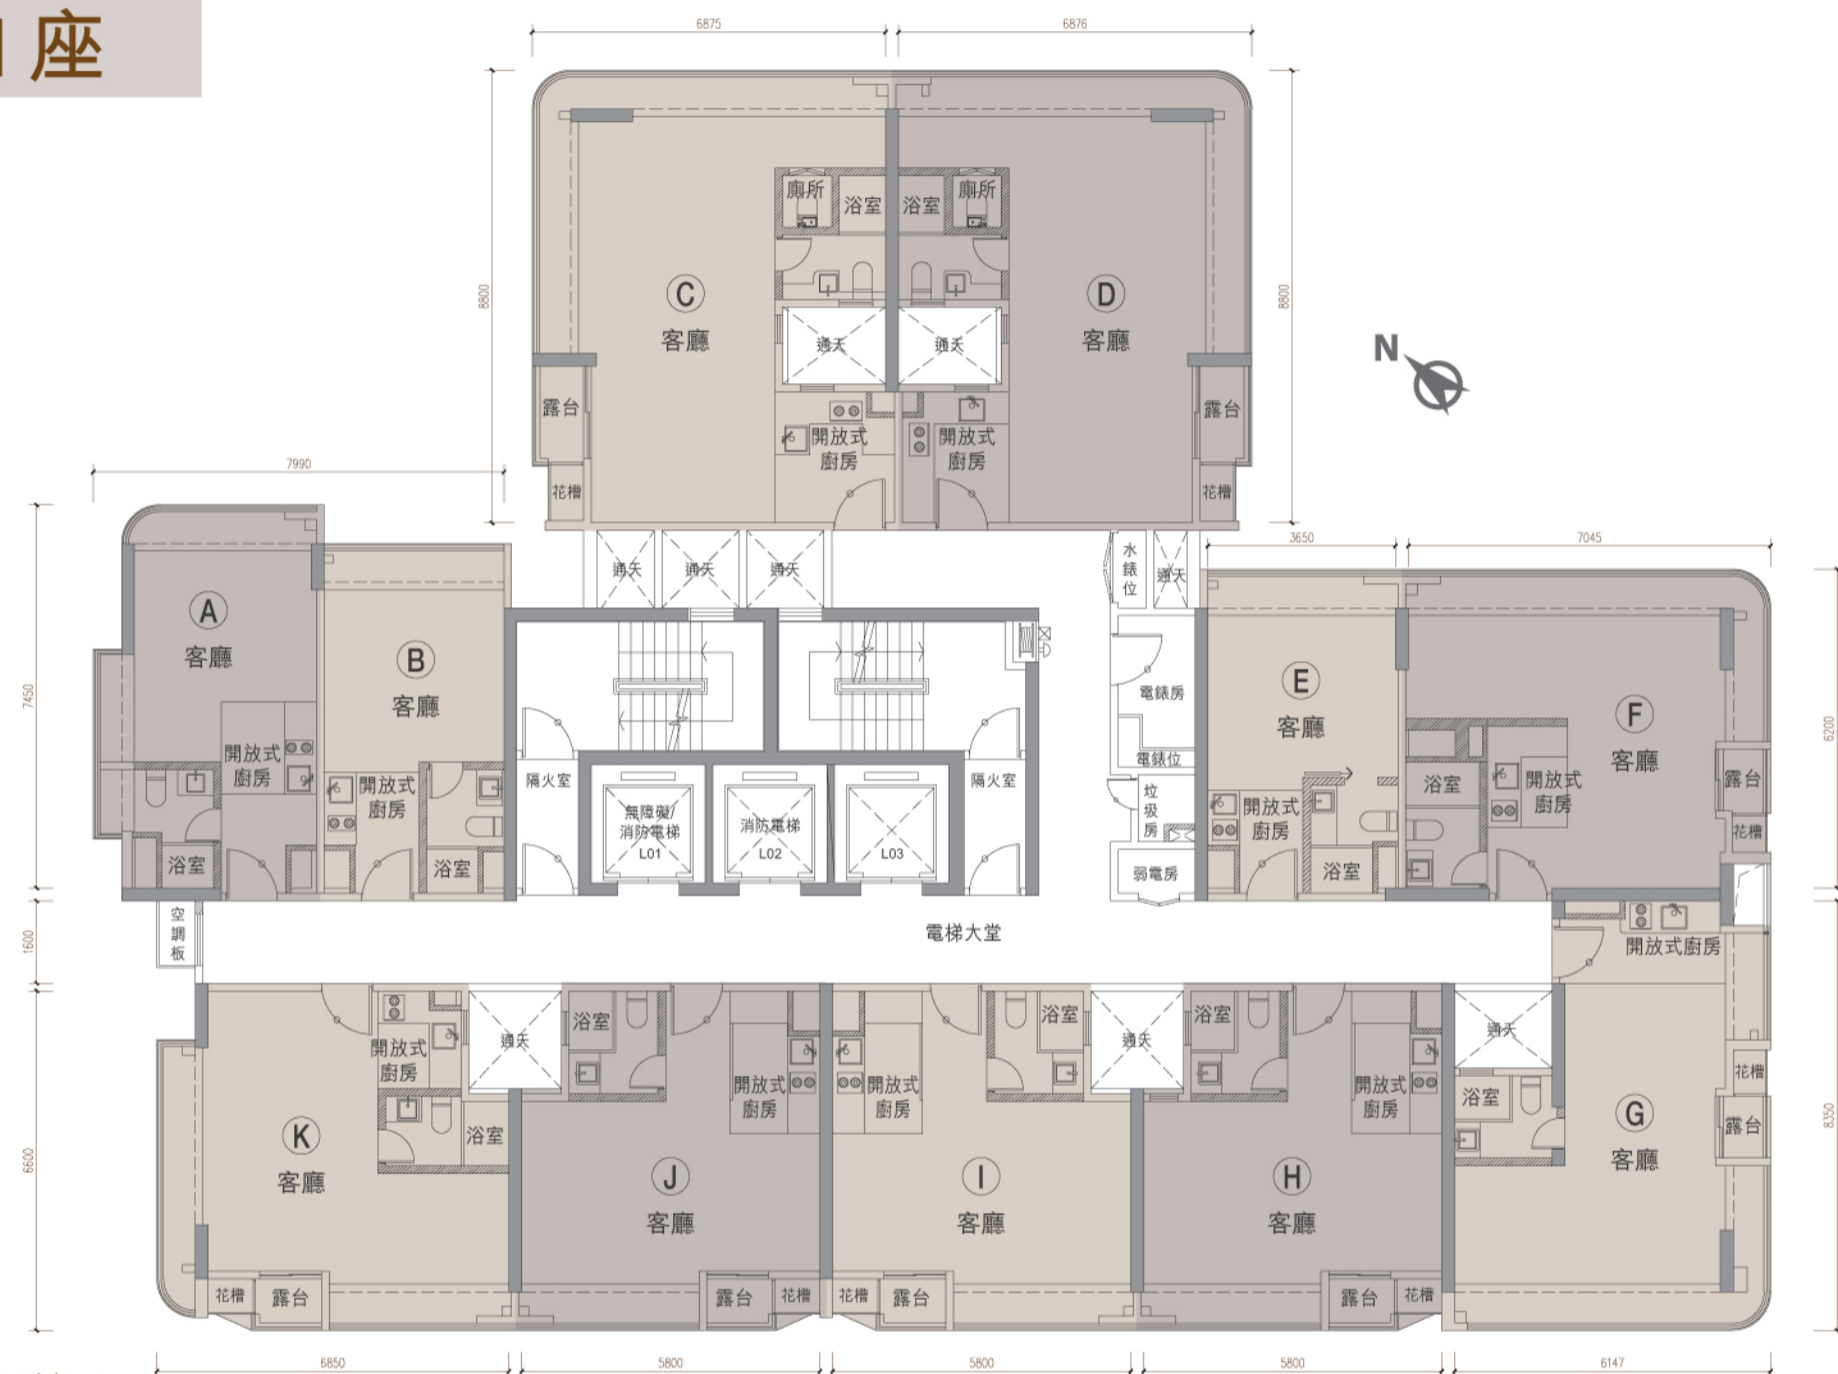

整體規劃圖



比例 0 5米

第I座面積表 (平方呎)

	A	B	C	D	E	F	G	H	I	J	K
建築面積	403	342	746	737	330	559	553	530	525	525	540
實用面積	288	244	533	526	236	399	395	378	375	375	386
窗台面積	52	28	94	94	30	77	84	29	29	29	72

