


5-21/F FLOOR PLAN

5至21樓平面圖

TOWER 2 第II座

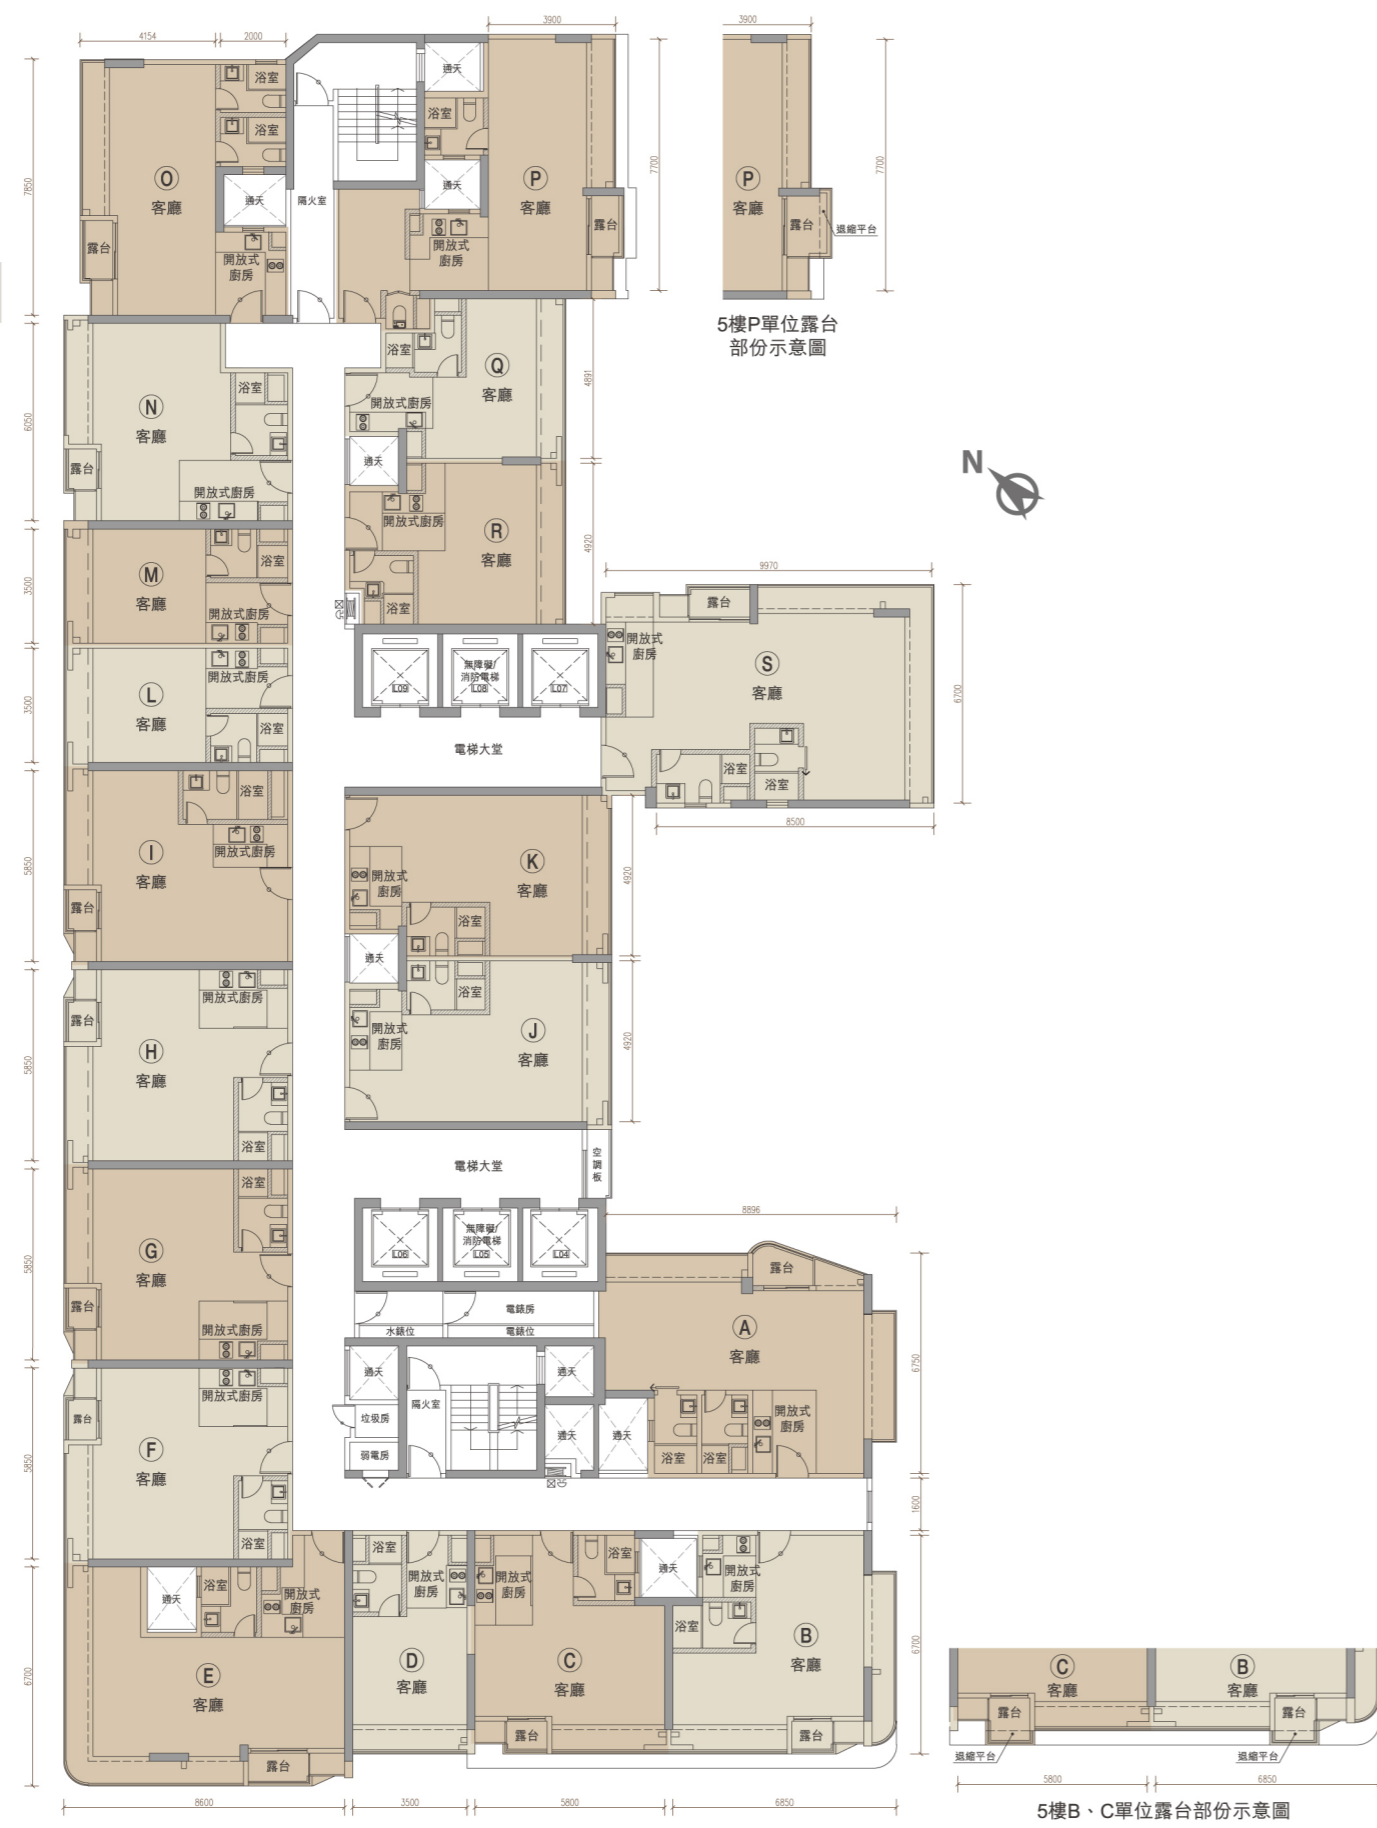


▼ Av. Dr. Sun Yat Sen ▼
孫逸仙博士大馬路

Tower 2 AREA SCHEDULE 第II座面積表 (Sq.ft. 平方呎)

	A	B	C	D	E	F	G	H	I	J	K
Gross Floor Area 建築面積	739	550	531	341	727	584	581	581	581	550	550
Saleable Area 實用面積	527	393	379	243	519	417	415	415	415	393	393
Bay Window Area 窗台面積	79	71	29	28	92	29	29	29	29	42	40

	L	M	N	O	P	Q	R	S
Gross Floor Area 建築面積	344	344	552	651	740	375	434	869
Saleable Area 實用面積	246	246	394	465	529	267	310	621
Bay Window Area 窗台面積	30	30	32	39	38	40	40	106

MASTER LAYOUT PLAN
整體規劃圖

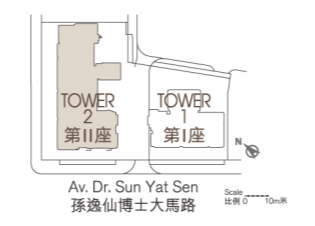

Scale 比例 0 5m米

OASIS BY THE SEA

寫意悠洋

室內整體佈局主要採用藍白色調，大面積白牆簡約淡雅，締造仿如希臘小屋的原始與現代風格，清新明亮，配合型格燈光設計、活潑跳脫的波浪形線條，以輕鬆寫意的格調，引領您忘卻俗務世事，全天候體驗地中海度假風情。

